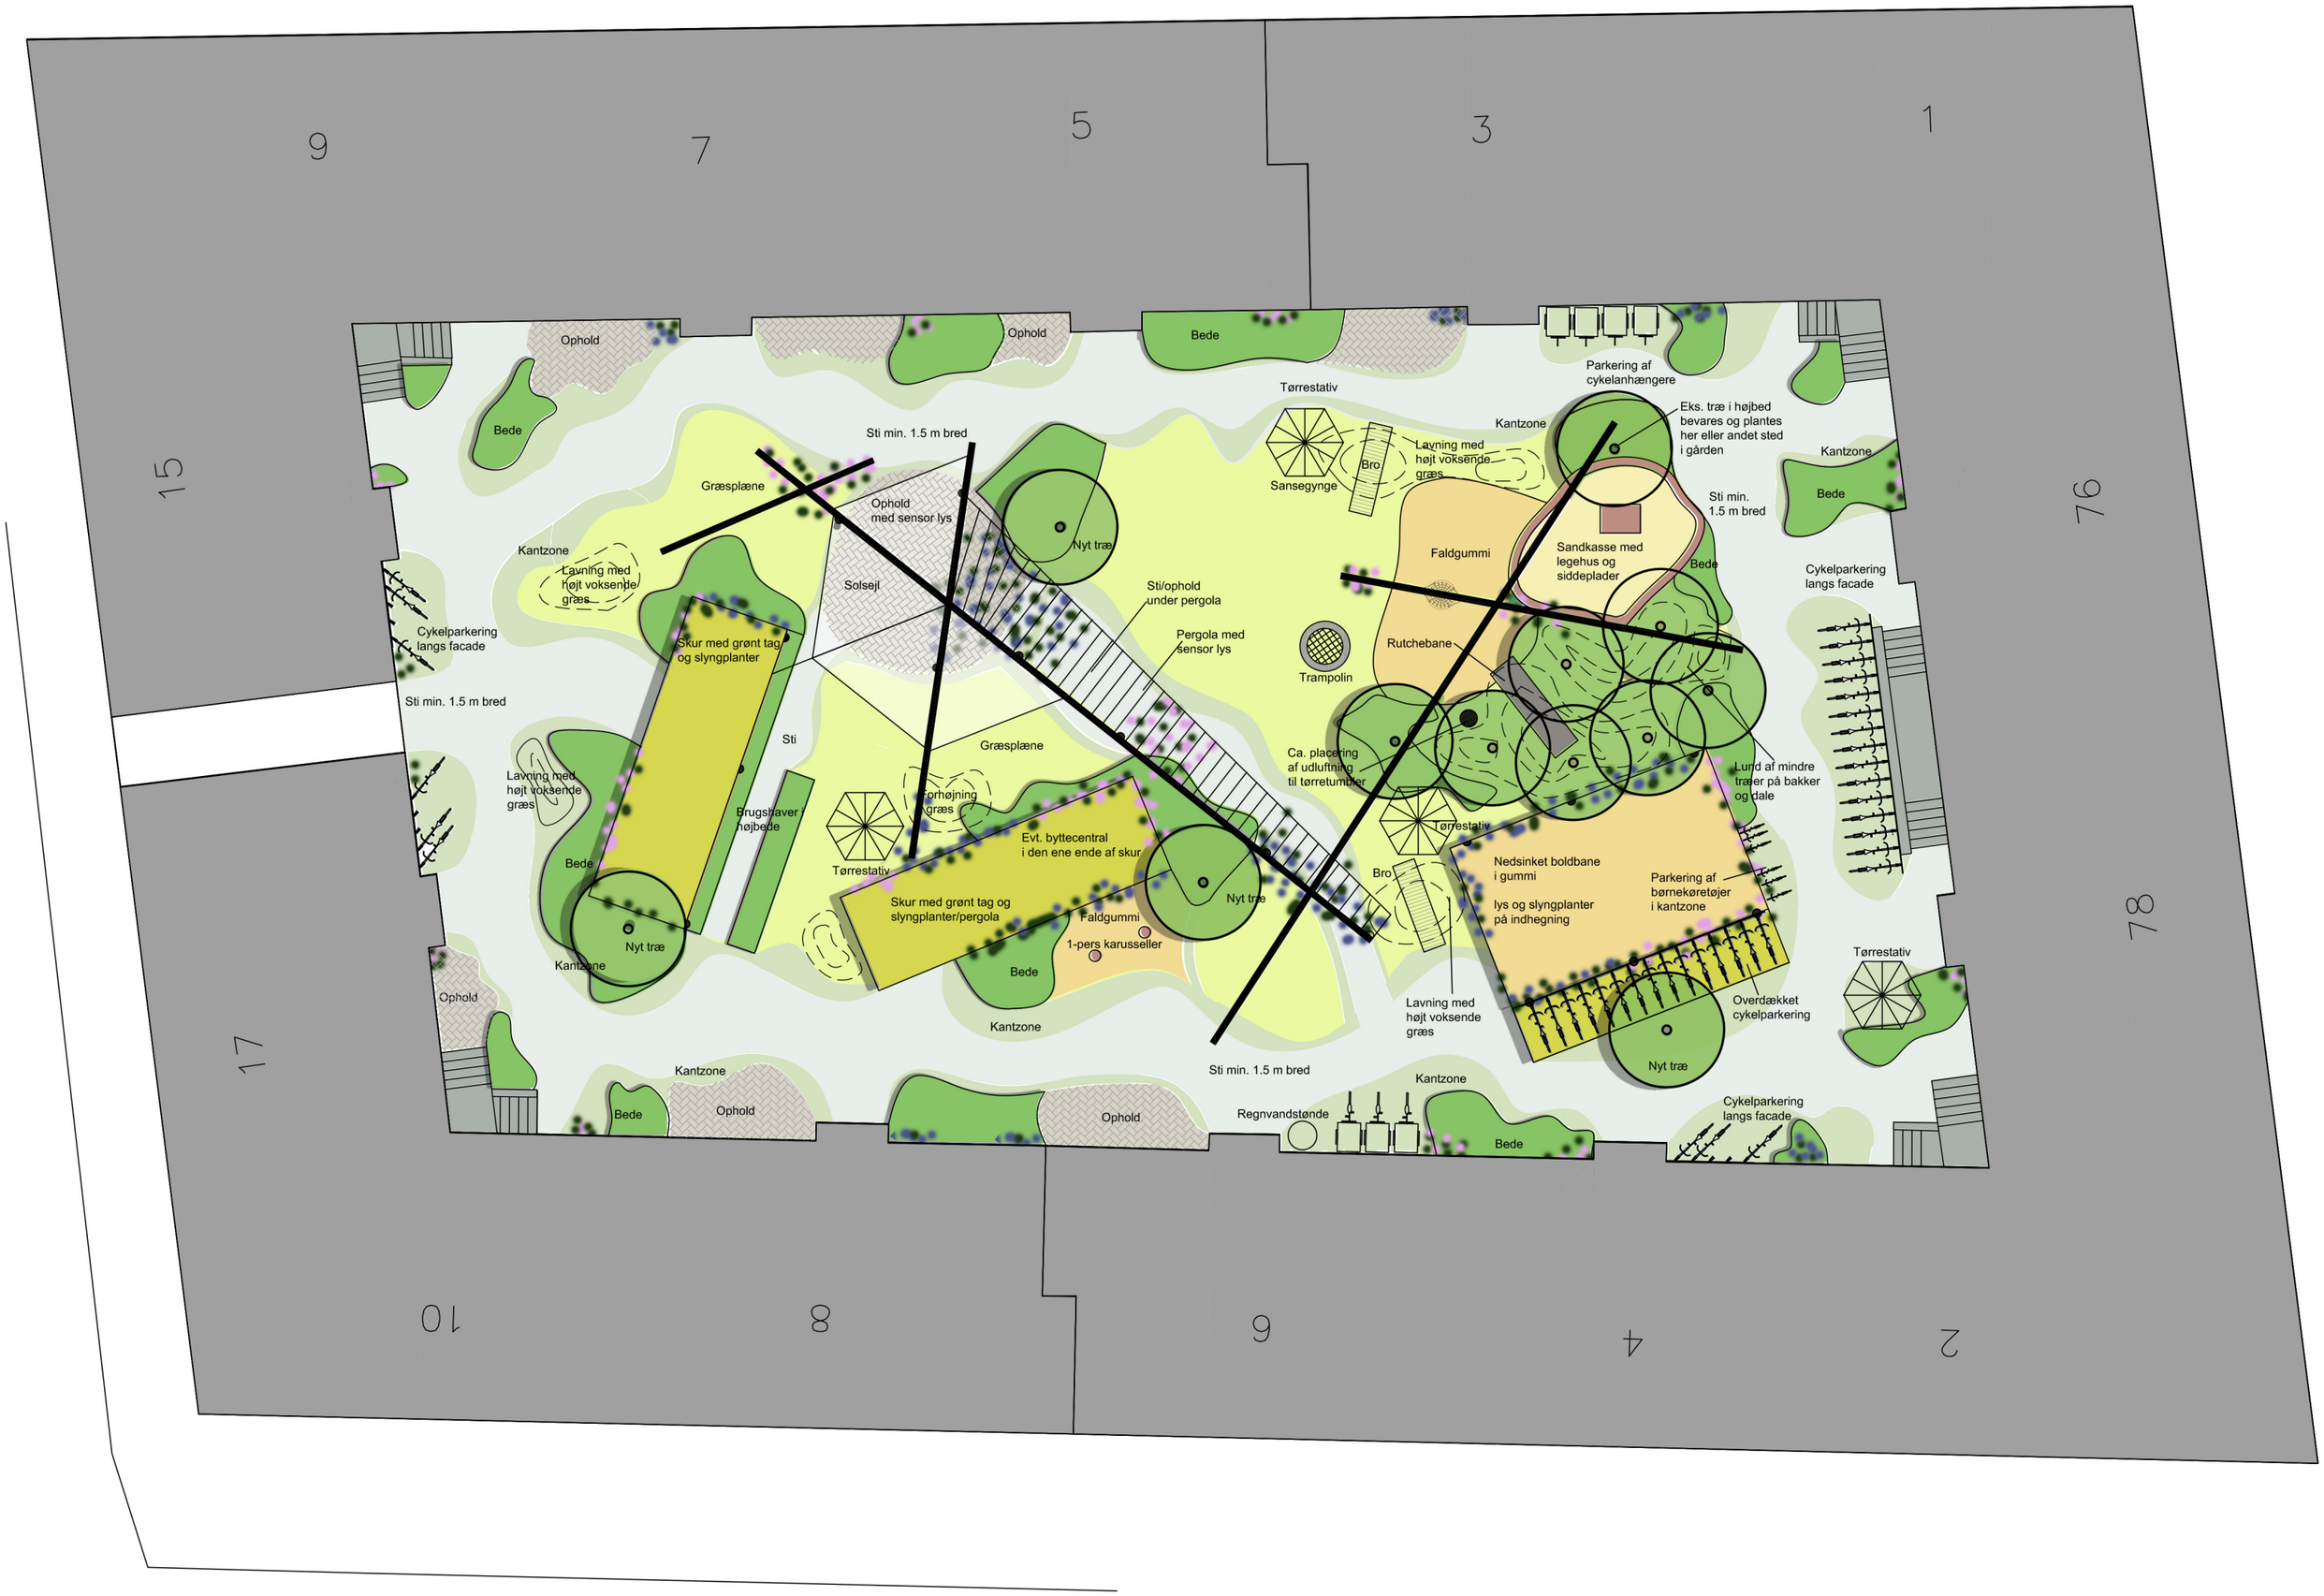
9
7
5
3
1
15
76
17
78
10
8
6
4
2
Ophold
Ophold
Bede
Tørrestativ
Parkering af cykelanhængere
Eks. træ i højbed bevares og plantes her eller andet sted i gården
Kantzone
Sti min. 1.5 m bred
Græsplæne
Ophold med sensor lys
Sansegynge
Bro
Løvning med højt voksende græs
Kantzone
Bede
Nyt træ
Faldgummi
Sandkasse med legehus og siddeplader
Sti min. 1.5 m bred
Bede
Kantzone
Løvning med højt voksende græs
Solsejl
Sti/ophold under pergola
Cykelparkering langs facade
Pergola med sensor lys
Rutchebane
Trampolin
Skur med grønt tag og slyngplanter
Sti min. 1.5 m bred
Sti
Græsplæne
Ca. placering af udluftning til tørretumbler
Lund af mindre træer på bakker og dale
Løvning med højt voksende græs
Brugshaver højbede
Forhøjning græs
Tørrestativ
Tørrestativ
Evt. byttecentral i den ene ende af skur
Bro
Nedsinket boldbane i gummi
Parkering af børnekøretøjer i kantzone
Bede
Nyt træ
Skur med grønt tag og slyngplanter/pergola
Faldgummi
lys og slyngplanter på indhegning
Nyt træ
Kantzone
1-pers karusseller
Bede
Tørrestativ
Ophold
Lavning med højt voksende græs
Overdækket cykelparkering
Kantzone
Sti min. 1.5 m bred
Kantzone
Bede
Ophold
Ophold
Regnvandstønde
Bede
Cykelparkering langs facade